

ΕΦΗΜΕΡΙΣ ΤΗΣ ΚΥΒΕΡΝΗΣΕΩΣ
ΤΗΣ ΕΛΛΗΝΙΚΗΣ ΔΗΜΟΚΡΑΤΙΑΣ

ΑΘΗΝΑ 18 ΣΕΠΤΕΜΒΡΙΟΥ 1986	ΤΕΥΧΟΣ ΤΕΤΑΡΤΟ	ΑΡΙΘΜΟΣ ΦΥΛΛΟΥ 858

ΠΟΛΕΟΔΟΜΙΑ

ΑΠΟΦΑΣΕΙΣ

Αριθ. 3136

Καθορισμός ορίων, όρων και περιορισμών δόμησης στους οικισμούς Άνω κλεινές - Λόφοι - Αντίγονο - Αγραπιδιές - Λιμνοχώρι, Ν. Φλώρινας.

Ο ΝΟΜΑΡΧΗΣ ΦΛΩΡΙΝΑΣ

Έχοντας υπόψη:

1. Τις διατάξεις του από 24.4.1985 Π.Δ. (ΦΕΚ 181Δ/3.5. 1985) «περί τρόπου καθορισμού ορίων οικισμών της Χώρας, κατηγορίες αυτών και καθορισμός όρων και περιορισμών δόμησης».

2. Τις προτάσεις των ιδιωτών μελετητών Μηχ/κών, στους οποίους ανατέθηκε σχετική μελέτη στα πλαίσια του προγράμματος των ανοικτών πόλεων, που αφορούν στον προσδιορισμό των ορίων των υπόψη οικισμών.

3. Τα δελτία αρχιτεκτονικής αναγνώρισης των οικισμών που συμπληρώθηκαν από τους προαναφερόμενους μελετητές κατά τις υποδείξεις των σχετικών προδιαγραφών του ΥΧΟΠ.

4. Την 5879/16.12.85 απόφασή μας για την κατηγοριοποίηση των οικισμών του Ν. Φλώρινας που έχουν πληθυσμό μέχρι και 2.000 κατοίκους.

5. Τα πληθυσμιακά στοιχεία της τελευταίας απογραφής του Κράτους της ΕΣΥΕ.

6. Την υπ' αριθ. 14/55/25.6.86 γνωμοδότηση του Συμβουλίου ΧΟΠ του Νομού.

7. Την 4/86 απόφαση του Κοινοτικού Συμβουλίου Άνω Κλεινών, αποφασίζουμε:

Ι. Καθορίζουμε τα όρια των οικισμών Άνω Κλεινών - Λόφων - Αντιγόνου - Αγραπιδιών - Λιμνοχωρίου Ν.Φλώρινας με στοιχεία 1, 2, 3 κ.λπ., όπως αυτά φαίνονται στα συνοδευτικά της παρούσας σχεδιαγράμματα σε κλίμ. 1:5.000 που αποτελούν αναπόσπαστα τμήματα της απόφασης αυτής και συντάχθηκαν βάσει στοιχείων χαρτών και επιτόπου ελέγχου.

ΙΙ. Καθορίζουμε τους ακόλουθους γενικούς και ειδικούς όρους και περιορισμούς δόμησης.

Α. Γενικοί όροι δόμησης:

1. Εντός των ορίων των οικισμών ισχύουν οι γενικοί όροι δόμησης που προβλέπονται από το Π.Δ. της 24.4.85 (ΦΕΚ 181 Δ/3.5. 1985) και για τους οικισμούς: Άνω Κλεινές - Λόφοι - Αντίγονο - Αγραπιδιές - Λιμνοχώρι, αρτιότητα γηπέδου 300 τ.μ.

2. Για τους οικισμούς Άνω Κλεινές - Λόφοι - Αντίγονο - Αγραπιδιές - Λιμνοχώρι, μέγιστος αριθμός ορόφων δύο (2) και μέγιστο επιτρεπόμενο ύψος 7,50 μ. μη συμπεριλαμβανομένης της στέγης, η κλίση της οποίας προσδιορίζεται στη συνημμένη καρτέλα Αρχ. Αναγνώρισης κάθε οικισμού.

3. Κατά παρέκκλιση εντός των ορίων των οικισμών θεωρούνται άρτια τα οικόπεδα με όποιο εμβαδό είχαν στις 3.5.1985 ημέρα δημοσίευσης του από 24.4.1985 Π. Δ/τος.

Β. Ειδικοί όροι δόμησης:

Για τους οικισμούς της ομάδας Α. Άνω Κλεινές - Λόφοι - Αντίγονο - Αγραπιδιές - Λιμνοχώρι, τους ειδικούς όρους δόμησης που αναγράφονται στην καρτέλα που συνοδεύει την παρούσα.

ΙΙΙ. α) Πριν από οποιαδήποτε κατάτμηση οικοπέδων εντός των ορίων των οικισμών θα πρέπει να θεωρείται το σχετικό τοπογραφικό διάγραμμα από το τμήμα Πολεοδομίας και Π.Ε. της Νομαρχίας ώστε να εξασφαλίζεται η συνέχεια των υπαρχόντων κοινόχρηστων χώρων και η δημιουργία νέων κοινόχρηστων χώρων σύμφωνα με τα οριζόμενα στις διατάξεις της παρ. 1 του άρθρου 6 του από 24.4.1985 Π. Δ/τος.

β) Να εξασφαλίζεται οπωσδήποτε η συνέχεια των υφισταμένων ή εγκεχριμένων δρόμων των οικισμών.

Κατά τα λοιπά ισχύουν τα οριζόμενα στο Π. Δ/γμα της 24.4. 1985 (ΦΕΚ 181Δ/3.5.85) και του Ν. 1577/85 (ΓΟΚ).

Η απόφαση αυτή, με τα σχεδιαγράμματα οριοθέτησης των οικισμών που τη συνοδεύουν, να δημοσιευθεί στην Εφημερίδα της Κυβερνήσεως.

Φλώρινα, 27 Ιουνίου 1986

Ο Νομάρχης

ΦΩΤΗΣ ΠΑΠΑΓΙΑΝΝΗΣ

ΟΙΚΙΣΜΟΣ	ΑΝΩ ΚΛΕΙΝΕΣ
ΚΟΙΝΟΤΗΤΑ	ΑΝΩ ΚΛΕΙΝΩΝ
ΝΟΜΟΣ	ΦΛΩΡΙΝΑΣ

ΠΙΝΑΚΑΣ Α-1.1 ΚΑΤΗΓΟΡΙΟΠΟΙΗΣΗ ΟΙΚΙΣΜΟΥ

ΚΡΙΤΗΡΙΑ	ΚΑΤΗΓΟΡΙΕΣ 1	2	3
Α. Θέση στο χώρο	Α1 [ ] Περιαστικός	Α2 [ ] Παραλιακός ή Τουριστικός	Α3 [+] Ούτε περιαστικός ούτε παραλιακός Τουριστικός
Β. Βαθμός προστασίας	Β1 [ ] Αξιόλογος	Β2 [ ] Ενδιαφέρων	Β3 [+] Αδιάφορος
Γ. Δυναμικότητα	Γ1 [ ] Δυναμικός	Γ2 [+] Στάσιμος	Γ3 [ ] Φθίνων
Δ. Βαθμός διασποράς	Δ1 [+] Συνεκτικός	Δ2 [ ] Διάσπαρτος	
Ε. Μέγεθος	Ε1 [ ] Μικρός	Ε2 [+] Μεσαίος	Ε3 [ ] Μεγάλος

Πληθυσμός 1971	Πληθυσμός 1981	Αύξηση 1971-1981 %	Σύνολο σπιτιών 1984	Νέα σπίτια τελευταίας τριετίας	Αύξηση τριετίας %
267	236	-11,61	103	10	9,71

Επικρατούν μέγεθος οικοπέδου στο συνεκτικό τμήμα: 300 – 1200 μ2. Επικρατούν μέγεθος οικοπέδου στο διάσπαρτο τμήμα: 600-1200 μ2

Οι μελετητές
Δ. Σιδηροπούλου Αρχιτέκτων
Α. Αλεξανδρίδης Πολ. Μηχανικός

Ο Επιβλέπων
Νεοφ. Ποδος Αρχιτέκτων με 6° ...

ΘΕΩΡΗΘΗΚΕ
Φλώρινα 24-6-1986
Η Προϊσταμένη Δ/νσης Χωρ.
Χ. Βασιλειάδου-Καλούδ.
Αρχιτ. Χωροτ. με 4° Β

ΠΙΝΑΚΑΣ Α.2.1.
ΔΕΛΤΙΟ ΑΡΧΙΤΕΚΤΟΝΙΚΗΣ ΑΝΑΓΝΩΡΙΣΗΣ

ΟΙΚΙΣΜΟΣ	ΑΝΩ ΚΛΕΙΝΕΣ
ΔΗΜΟΣ/ΚΟΙΝ.	ΑΝΩ ΚΛΕΙΝΩΝ
ΑΡ. ΕΣΥΕ	63 111501
ΝΟΜΟΣ	ΦΛΩΡΙΝΑΣ

ΣΥΣΤΗΜΑ ΔΟΜΗΣΗΣ: ΣΥΝΕΧΕΣ [ ] Π. ΕΛΕΥΘΕΡΟ [ ] ΠΤΕΡΥΓΩΝ [x]

α/α		ΣΤΟΙΧΕΙΑ ΤΟΥ ΚΤΙΡΙΟΥ ΚΥΡΙΑΡΧΟΣ ΤΥΠΟΣ	ΙΣΟΓΕΙΟ ΥΛΙΚ.	ΙΣΟΓΕΙΟ ΧΡΩΜ.	Α' ΟΡΟΦΟΣ ΥΛΙΚ.	Α' ΟΡΟΦΟΣ ΧΡΩΜ.	Β' ΟΡΟΦΟΣ ΥΛΙΚ.	Β' ΟΡΟΦΟΣ ΧΡΩΜ.	ΠΑΡΑΤΗΡΗΣΕΙΣ ΛΕΠΤΟΜΕΡΕΙΕΣ
Α	ΕΠΙΚΑΛΥΨΗ	1. στέγης μονόριχτης							%
		2. στέγης δίριχτης							%
		3. στέγης τετράριχτης	7	ι					40 % ΚΛΙΣΗ, ΠΡΟΕΞ. 1,20
		4. δώματος							
		5. άλλου							
Β	ΟΨΕΙΣ	1. κύρια όψη	2	ρ+ζ					
		2. λοιπές όψεις	2	ρ+ζ					
		3.							σκίτσο
Γ	ΠΕΖΟΥΛΙΑ	1. ανοιχτός ακάλυπτος							(1)
		2. ανοιχτός καλυμμένος	12						1,20 5,00
		3. κλειστός							
		4. στοά-χαγιάτι							
		5.							σκίτσο
Δ	ΣΤΗΘΑΙΑ	1. εξωστών	9	ρ					
		2. εξωτερικής σκάλας	9	ρ					
		3. δώματος							
		4.							σκίτσο
Ε	ΑΝΟΙΓΜΑΤΑ	Ποσοστό ανοιγμάτων	30 %		%		%		
		1. οριζόντιο πρέκι	12						
		2. ημικυκλικό πρέκι							
		3. τοξωτό πρέκι							
		4.							σκίτσο
Ζ	ΚΟΥΦΩΜΑΤΑ	1. ταμπλαδωτό	3	μ					1,10 / 1,40
		2. καρφωτό							
		3. περσιδωτό							
		4. με καΐτιο							
		5. με φεγγίτη							
		6.							σκίτσο
	ΑΠΟΨΗ	(1)							

		ΣΤΟΙΧΕΙΑ ΤΟΥ ΚΤΙΡΙΟΥ ΚΥΡΙΑΡΧΟΣ ΤΥΠΟΣ	ΙΣΟΓΕΙΟ ΥΛΙΚ.	ΙΣΟΓΕΙΟ ΧΡΩΜ.	Α' ΟΡΟΦ. ΥΛΙΚ.	Α' ΟΡΟΦ. ΧΡΩΜ.	Β' ΟΡΟΦ. ΥΛΙΚ.	Β' ΟΡΟΦ. ΧΡΩΜ.	ΠΑΡΑΤΗΡΗΣΕΙΣ ΛΕΠΤΟΜΕΡΕΙΕΣ
Η	ΑΡΧΙΤ. ΣΤΟΙΧΕΙΑ	1. γείσα							
		2. κορνιζώματα							
		3. παραστάδες							
		4. φουρούσια							
		5 σετώματα							
		6. καμινάδες	2	γ					σκίτσο
Θ	ΠΕΡΙΦΡΑΞΗ	1. μανδρότοιχος ψηλός							
		2. μανδρότοιχος χαμηλός							
		3. άλλος τρόπος							σκίτσο

ΥΠΟΜΝΗΜΑ - ΚΩΔΙΚΑΣ ΣΥΜΒΟΛΙΚΩΝ ΑΡΙΘΜΩΝ

ΥΛΙΚΑ	1	ΠΕΤΡΑ	5.	ΠΛΑΚΕΣ ΠΕΤΡΙΝΕΣ	9	ΣΙΔΗΡΟΣ
	2	ΣΟΒΑΣ-ΚΟΝΙΑΜΑ	6.	ΚΕΡΑΜΙΔΙΑ ΒΥΖΑΝΤΙΝΑ	10	ΧΩΜΑ
	3	ΞΥΛΟ	7	ΚΕΡΑΜΙΔΙΑ ΓΑΛΛΙΚΑ	11	ΓΥΨΟΣ
	4	ΤΟΥΒΛΟ	8	ΛΑΜΑΡΙΝΑ	12	ΠΛΑΚΙΔΙΑ ΣΚΥΡΟΔΕΜΑ

ΧΡΩΜΑ	α	ΛΕΥΚΟ	ε	ΩΧΡΑ	η	φυσικό
	β	ΜΑΥΡΟ	ι	ΚΟΚΚΙΝΟ	ζ	καφέ
	γ.	ΓΚΡΙΖΟ	π	ΜΠΛΕ	ρ	μπεζ
	δ	ΩΧΡΑ	θ	ΚΙΤΡΙΝΟ		

Οι Μελετητές
Σιδηροπούλου Δ.
Αλεξανδρίδης Αλεξ.

Ο Επιβλέπων
Νεοφ. Ποδος Γ.
Αρχιτέκτων με 6° β

Θεωρήθηκε
Φλώρινα 24-6-86
Η Προϊσταμένη Τ...

Χαρ. Βασιλειάδου-Καλούδ.
Αρχ. Τ.Ε.Ε.Σ. - Δ.Σ. με 4 Β

ΠΙΝΑΚΑΣ 4.Ε.1.

ΔΕΛΤΙΟ ΑΡΧΙΤΕΚΤΟΝΙΚΗΣ ΑΝΑΓΝΩΡΙΣΗΣ

ΟΙΚΙΣΜΟΣ : ΑΝΩ ΚΛΕΙΝΕΣ
ΔΗΜΟΣ/ΚΟΙΝ. : ΑΝΩ ΚΛΕΙΝΩΝ
ΑΡ. ΕΣΥΕ : 63111501
ΝΟΜΟΣ : ΦΛΩΡΙΝΑΣ

ΣΥΣΤΗΜΑ ΔΟΜΗΣΗΣ | ΣΥΝΕΧΕΣ | | Π. ΕΛΕΥΘΕΡΟ | X | ΠΤΕΡΥΓΩΝ |

α/α		ΣΤΟΙΧΕΙΑ ΤΟΥ ΚΤΙΡΙΟΥ ΚΥΡΙΑΡΧΟΣ ΤΥΠΟΣ	ΙΣΟΓΕΙΟ ΥΛΙΚ.	ΙΣΟΓΕΙΟ ΧΡΩΜ.	Α' ΟΡΟΦΟΣ ΥΛΙΚ.	Α' ΟΡΟΦΟΣ ΧΡΩΜ.	Β' ΟΡΟΦΟΣ ΥΛΙΚ.	Β' ΟΡΟΦΟΣ ΧΡΩΜ.	ΠΑΡΑΤΗΡΗΣΕΙΣ ΛΕΠΤΟΜΕΡΕΙΕΣ
Α	ΕΠΙΚΑΛΥΨΗ	1. στέγης μονόριχτης							% ΚΛΙΣΗ ΠΡΟΕΞΟΧΗ
		2. στέγης δίριχτης							%
		3. στέγης τετράριχτης			7	i			40 % 1,20
		4. δώματος							
		5. θόλου							
Β	ΟΨΕΙΣ	1. κύρια όψη	2	α+3	2	α+3			
		2. λοιπές όψεις	2	α+3	2	α+3			
		3.							σκίτσο
Γ	ΕΞΩΣΤΕΣ	1. ανοιχτός ακάλυπτος							ΠΛΑΤΟΣ ΜΗΚΟΣ
		2. ανοιχτός καλυμμένος			12				1,20 9,00 (1)
		3. κλειστός							
		4. στοά-χαγιάτι							
		5.							σκίτσο
Δ	ΣΤΗΘΑΙΑ	1. εξωστών			9	α			
		2. εξωτερικής σκάλας							
		3. δώματος							
		4.							σκίτσο
Ε	ΑΝΟΙΓΜΑΤΑ	Ποσοστό ανοιγμάτων	90	%	30	%		%	
		1. οριζόντιο πρέκι	12		12				
		2. ημικυκλικό πρέκι							
		3. τοξωτό πρέκι	ρ						
		4.							σκίτσο
Ζ	ΚΟΥΦΩΜΑΤΑ	1. ταμπλαδωτά			3	α			
		2. καρφωτά							2,20 1,90
		3. περσιδωτά							
		4. με κοίτες							
		5. με φεγγίτη	9	3					1,30
		6.							σκίτσο
ΑΠΟΨΗ		(1)							

α/α		ΣΤΟΙΧΕΙΑ ΤΟΥ ΚΤΙΡΙΟΥ ΚΥΡΙΑΡΧΟΣ ΤΥΠΟΣ	ΙΣΟΓΕΙΟ ΥΛΙΚ.	ΙΣΟΓΕΙΟ ΧΡΩΜ.	Α' ΟΡΟΦ. ΥΛΙΚ.	Α' ΟΡΟΦ. ΧΡΩΜ.	Β' ΟΡΟΦ. ΥΛΙΚ.	Β' ΟΡΟΦ. ΧΡΩΜ.	ΠΑΡΑΤΗΡΗΣΕΙΣ ΛΕΠΤΟΜΕΡΕΙΕΣ
Η	ΑΡΧΙΤ. ΣΤΟΙΧΕΙΑ	1. γείσα							0,80
		2. κορνιζώματα							
		3. παραστάδες							
		4. φουρούσια							
		5. αετώματα							
		6. καμινάδες	2	γ					σκίτσο
Θ	ΠΕΡΙΦΡΑΞΗ	1. μανδρότοιχος ψηλός							
		2. μανδρότοιχος χαμηλός							
		3. άλλος τρόπος							σκίτσο

ΥΠΟΜΝΗΜΑ - ΚΩΔΙΚΑΣ ΣΥΜΒΟΛΙΚΩΝ ΑΡΙΘΜΩΝ

ΥΛΙΚΑ	1	ΠΕΤΡΑ	5	ΠΛΑΚΕΣ ΠΕΤΡΙΝΕΣ	9	ΣΙΔΗΡΟΣ
	2	ΣΟΒΑΣ-ΚΟΝΙΑΜΑ	6	ΚΕΡΑΜΙΔΙΑ ΒΥΖΑΝΤΙΝΑ	10	ΧΩΜΑ
	3	ΞΥΛΟ	7	ΚΕΡΑΜΙΔΙΑ ΓΑΛΛΙΚΑ	11	ΓΥΨΟΣ
	4	ΤΟΥΒΛΟ	8	ΛΑΜΑΡΙΝΑ	12	ΟΠΛΙΣΜΕΝΟ ΣΚΥΡΟΔΕΜΑ

ΧΡΩΜΑ	α	ΛΕΥΚΟ	ε	ΩΧΡΑ	η	
	β	ΜΑΥΡΟ	ι	ΚΟΚΚΙΝΟ	ζ	ΚΑΦΕ
	γ	ΓΚΡΙΖΟ	π	ΜΠΛΕ		
	δ	ΩΧΡΑ	θ	ΚΙΤΡΙΝΟ		

Οι Μελετητές

Σιδηρόπουλος Αντώνιος

Αλεξανδρίδης Αλέξ.

Ο Επιβλέπων

Νεοθερόπουλος
Αρχιτέκτων Μ 6ου

Θεωρήθηκε
Φλώρινα 24-6-86
Η προϊσταμένη ΤΠ-ΠΕ

Χαρ. Βαλσαμίδου-Καλαόζη
Αρχ/κτων ... με 4 Β

Οι Μελετητές

Σιδηρόπουλος Απ. Αλεξανδρίδης Αδ.

Ο επιβλέπων

Θεωρήθηκε
Φλώρινα 24-6-86

ΝΟΜΟΣ ΦΛΩΡΙΝΑΣ
Οικισμός: ΑΝΩ ΚΛΕΙΝΑΙ

ΥΠΟΜΝΗΜΑ

Όριο ΟΤΑ

Όριο οικισμού

1,2,3 ___ Ονομασίες

ΟΡΙΟΘΕΤΗΣΗ ΟΙΚΙΣΜΟΥ

ΟΡΙΟΘΕΤΗΣΗ ΟΙΚΙΣΜΟΥ

Αριθμός σχεδίου
Π.-1.1
Κλ. 1:5000

Σύνταξη: Έλεγχος: Ημερ.:

Υπουργείο Χωροταξίας Οικισμού και Περιβάλλοντος
ΔΙΕΥΘΥΝΣΗ ΧΩΡΟΤΑΞΙΑΣ

Περιοχή ΠΑΡΟΡΙΟΥ

Περιοχή ΚΑΤΩ ΚΛΕΙΝΩΝ

Περιοχή ΚΛΑΔΟΡΑΧΗΣ

Άνω Κλεινές

ΟΙΚΙΣΜΟΣ :	ΛΟΦΟΙ
ΚΟΙΝΟΤΗΤΑ	ΛΟΦΩΝ
ΝΟΜΟΣ	ΦΛΩΡΙΝΑΣ

ΠΙΝΑΚΑΣ Α-1.1 ΚΑΤΗΓΟΡΙΟΠΟΙΗΣΗ ΟΙΚΙΣΜΟΥ

ΚΡΙΤΗΡΙΑ	ΚΑΤΗΓΟΡΙΕΣ 1	2	3
Α. Θέση στο χώρο	Α1 Περιαστικός	Α2 Παραλιακός ή Τουριστικός	Α3 [+] Ούτε περιαστικός ούτε παραλιακός Τουριστικός
Β. Βαθμός προστασίας	Β1 Αξιόλογος	Β2 Ενδιαφέρων	Β3 [+] Αδιάφορος
Γ. Δυναμικότητα	Γ1 Δυναμικός	Γ2 [+] Στάσιμος	Γ3 Φθίνων
Δ. Βαθμός διασποράς	Δ1 [+] Συνεκτικός	Δ2 Διάσπαρτος	
Ε. Μέγεθος	Ε1 Μικρός	Ε2 [+] Μεσαίος	Ε3 Μεγάλος

Πληθυσμός 1971	Πληθυσμός 1981	Αύξηση 1971-1981 %	Σύνολο σπιτιών 1984	Νέα σπίτια τελευταίας τριετίας	Αύξηση τριετίας %
443	458	3,38	135	20	14,81

Επικρατούν μέγεθος οικοπέδου στο συνεκτικό τμήμα: 0-300 μ2

Επικρατούν μέγεθος οικοπέδου στο διάσπαρτο τμήμα: 300-600 μ2

οι μελετητές

Δ. Σιδηρόπουλος Αρχιτέκτων

Α. Αλεξανδρίδης Πολιτ. Μηχανικός

ο ελέγξας

Νεοφύτου Γ. Αρχιτέκτων

Θεωρήθηκε 24-6-1986

ΣΤΟΙΧΕΙΑ ΑΡΧΙΤΕΚΤΟΝΙΚΗΣ ΑΝΑΓΝΩΡΙΣΗΣ

ΟΙΚΙΣΜΟΣ : ΛΟΦΟΙ

ΚΟΙΝΟΤ.: ΛΟΦΩΝ

ΚΩΔ. ΕΣΥΕ : 63114801

ΝΟΜΟΣ : ΦΛΩΡΙΝΑΣ

		ΣΥΝΟΛΟ		Α' ΟΜΑΔΑ		Β' ΟΜΑΔΑ	
Α	3.			1	1		
Β	1.	3	2+3	2	2+3		
Β	2.	2	2+3	2	2+3		
Γ	2.			12			
Δ	1.			3	x		
Ε	Ποσοστό	90		30			
Ε	1.	12		12			
ΣΤ	1.			3	x		
ΣΤ	5.	9	3				

(1)

	ΣΥΝΟΛΟ		Α' ΟΜΑΔΑ		Β' ΟΜΑΔΑ		ΠΑΡΑΤΗΡΗΣΕΙΣ
6.	2	x					

ΧΡΩΜΑ: 12 Επιχρισμένο ...

ο ελέγξας

Νεοφύτου Γ. Αρχιτέκτων 6ο β

Οι Μελετητές

Σιδηρόπουλος Δ. Αρχ.

Αλεξανδρίδης Αλ.

Θεωρήθηκε 24-6-86

Μαρ. Βαλσαμίδου-Καλαούζη Αρχ/κτων Υ.Π.Ε.Χ.Ω.Δ.Ε.

ΠΙΝΑΚΑΣ 4.2.1.

ΔΕΛΤΙΟ ΑΡΧΙΤΕΚΤΟΝΙΚΗΣ ΑΝΑΓΝΩΡΙΣΗΣ

ΟΙΚΙΣΜΟΣ : Λοφοι
ΔΗΜΟΣ/ΚΟΙΝ. : Λοφων
ΑΡ. ΕΣΥΕ : 63 114801
ΝΟΜΟΣ : ΦΛΩΡΙΝΑΣ

[illegible] | ΣΥΝΕΧΕΣ | Π. ΕΛΕΥΘΕΡΟ | ΠΕΡΥΓΟΝ X

Κωδ.	ΣΤΟΙΧΕΙΑ ΤΟΥ ΚΤΙΡΙΟΥ ΥΛΙΚΑ ΚΑΙ ΤΥΠΟΣ	ΙΣΟΓΕΙΟ ΥΛΙΚ.	ΙΣΟΓΕΙΟ ΧΡΩΜ.	Α' ΟΡΟΦΟΣ ΥΛΙΚ.	Α' ΟΡΟΦΟΣ ΧΡΩΜ.	Β' ΟΡΟΦΟΣ ΥΛΙΚ.	Β' ΟΡΟΦΟΣ ΧΡΩΜ.	ΠΑΡΑΤΗΡΗΣΕΙΣ ΛΕΠΤΟΜΕΡΕΙΕΣ
Α ΕΠΙΚΑΛΥΨΗ	1. στέγης μονόριχτης							
	2. στέγης δίριχτης							
	3. στέγης τετράριχτης	7	ι					40°
	4. δώματος							
	5. άλλου							
Β ΟΨΕΙΣ	1. κύρια όψη	2	ρ+3					
	2. λοιπές όψεις	2	ρ+3					
	3.							σχέδιο
Γ ΠΡΟΕΞΟΧΕΣ	1. ανοιχτός εξώστης							
	2. ανοιχτός καλυμμένος	12						1,20 5,00
	3. κλειστός							
	4. [illegible]							
	5.							
Δ ΚΙΓΚΛΙΔΩΜΑΤΑ	1. εξώστη	9	ρ					
	2. εξωτερικής σκάλας	9	ρ					
	3. δώματος							
	4.							
Ε ΑΝΟΙΓΜΑΤΑ	Ποσοστό ανοιγμάτων	30	%		%		%	
	1. οριζόντιο πρέκι	12						
	2. ημικυκλικό πρέκι							
	3. τοξωτό πρέκι							
	4.							σχέδιο
Ζ ΚΟΥΦΩΜΑΤΑ	1. ταμπλαδωτά	3	μ					
	2. καρφωτά							
	3. περσιδωτά							30
	4. με κούτιο							
	5. με [illegible]							
	6.							σχέδιο
ΠΙΘΟΠΟ	(1)							

Κωδ.	ΣΤΟΙΧΕΙΑ ΤΟΥ ΚΤΙΡΙΟΥ ΥΛΙΚΑ ΚΑΙ ΤΥΠΟΣ	ΙΣΟΓΕΙΟ ΥΛΙΚ.	ΙΣΟΓΕΙΟ ΧΡΩΜ.	Α' ΟΡΟΦ. ΥΛΙΚ.	Α' ΟΡΟΦ. ΧΡΩΜ.	Β' ΟΡΟΦ. ΥΛΙΚ.	Β' ΟΡΟΦ. ΧΡΩΜ.	ΠΑΡΑΤΗΡΗΣΕΙΣ ΛΕΠΤΟΜΕΡΕΙΕΣ
Η ΑΡΧΙΤ. ΣΤΟΙΧΕΙΑ	1. γείσο							
	2. κορνίζωμα							
	3. παραστάδες							
	4. φουρούσια							
	5. αετώματα							
	6. κολωνάδες	2	γ					σχέδιο
Θ ΠΕΡΙΦΡΑΞΗ	1. μανδρότοιχος ψηλός							
	2. μανδρότοιχος χαμηλός							
	3. άλλος τρόπος							σχέδιο

ΥΠΟΜΝΗΜΑ - ΚΩΔΙΚΑΣ ΣΥΜΒΟΛΙΣΜΩΝ ΑΡΙΘΜΩΝ

ΥΛΙΚΑ	1	ΠΕΤΡΑ	5	ΠΛΑΚΕΣ ΤΣΙΜΕΝΤΟΥ	9	ΣΙΔΕΡΟ
	2	ΣΚΥΡΟΔΕΜΑ	6	ΚΕΡΑΜΙΔΙΑ ΒΥΖΑΝΤΙΝΑ	10	ΧΥΤΑ
	3	ΞΥΛΟ	7	ΚΕΡΑΜΙΔΙΑ ΓΑΛΛΙΚΑ	11	ΓΥΨΟΣ
	4	ΤΟΥΒΛΟ	8	ΛΑΜΑΡΙΝΑ	12	επιχρισμ. σκυροδέμα
ΧΡΩΜΑ	α	ΛΕΥΚΟ	ε	ΩΧΡΑ	η	φυσικο
	β	ΜΑΥΡΟ	ι	ΚΟΚΚΙΝΟ	ζ	καφέ
	γ	ΓΚΡΙΖΟ	π	ΜΠΛΕ	ρ	[illegible]
	δ	[illegible]	θ	ΚΙΤΡΙΝΟ		

- Οι Μελετητές

[illegible] [signature]

Αλεξανδρίδης [illegible] [signature]

Ο [illegible]


[illegible] Γ. Αρχιτέκτων [illegible]

Θεσσαλονίκη 24-6-86

[illegible] ΤΠ-ΠΕ

ΕΛΛΗΝΙΚΗ ΔΗΜΟΚΡΑΤΙΑ Y.Π.Ε.Χ.Ω.

[signature]

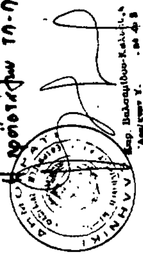

ΝΟΜΟΣ: ΦΛΩΡΙΝΑΣ
Οικισμός: ΛΟΦΟΙ

ΥΠΟΜΝΗΜΑ

ΟΡΙΟΘΕΤΗΣΗ ΟΙΚΙΣΜΟΥ

ΛΟΦΟΙ

ΠΡΟΣ ΦΛΩΡΙΝΑ

ΟΙΚΙΣΜΟΣ	ΑΝΤΙΓΟΝΕΙΑΣ
ΚΟΙΝΟΤΗΤΑ	ΑΝΤΙΓΟΝΕΙΑΣ
ΝΟΜΟΣ	ΦΛΩΡΙΝΑΣ

ΠΙΝΑΚΑΣ Α-1.1 ΚΑΤΗΓΟΡΙΟΠΟΙΗΣΗ ΟΙΚΙΣΜΟΥ

ΚΡΙΤΗΡΙΑ	ΚΑΤΗΓΟΡΙΕΣ 1	2	3
Α. Θέση στο χώρο	Α1 [ ] Περιαστικός	Α2 [ ] Παραλιακός ή Τουριστικός	Α3 [+] Ούτε περιαστικός ούτε παραλιακός Τουριστικός
Β. Βαθμός προστασίας	Β1 [ ] Αξιόλογος	Β2 [ ] Ενδιαφέρων	Β3 [+] Αδιάφορος
Γ. Δυναμικότητα	Γ1 [ ] Δυναμικός	Γ2 [+] Στάσιμος	Γ3 [ ] Φθίνων
Δ. Βαθμός διασποράς	Δ1 [+] Συνεκτικός	Δ2 [ ] Διάσπαρτος	
Ε. Μέγεθος	Ε1 [ ] Μικρός	Ε2 [+] Μεσαίος	Ε3 [ ] Μεγάλος

Πληθυσμός 1971	Πληθυσμός 1981	Αύξηση 1971-1981 %	Σύνολο σπιτιών 1984	Νέα σπίτια τελευταίας τριετίας	Αύξηση τριετίας %
468	437	-6,62	168	11	6,54

Επικρατούν μέγεθος οικοπέδου στο συνεκτικό τμήμα: >1200 μ2

Επικρατούν μέγεθος οικοπέδου στο διάσπαρτο τμήμα: >1200 μ2

Οι μελετητές
Δ. Σιδηρόπουλος Αρχιτέκτων
Α. Αλεξανδρίδης Πολιτ. Μηχ.
Ο επιβλέπων
Νεδελκόπουλος Γ. Αρχιτέκτων μ 6ο β

ΘΕΩΡΗΘΗΚΕ
Φλώρινα 24-6-1986
Ο Νομάρχης Φλώρινας Χ. Βαλκάνου-Καλαϊτζή

ΠΙΝΑΚΑΣ Α.Ε.1.

ΔΕΛΤΙΟ ΑΡΧΙΤΕΚΤΟΝΙΚΗΣ ΑΝΑΓΝΩΡΙΣΗΣ

ΟΙΚΙΣΜΟΣ	ΑΝΤΙΓΟΝΟΙ
ΔΗΜΟΣ/ΚΟΙΝ.	ΑΝΤΙΓΟΝΕΙΑΣ
ΑΡ. ΕΣΥΕ	6311130Ι
ΝΟΜΟΣ	ΦΛΩΡΙΝΑΣ

ΣΥΣΤΗΜΑ ΔΟΜΗΣΗΣ: ΣΥΝΕΧΕΣ [ ] Π. ΕΛΕΥΘΕΡΟ [X] ΠΤΕΡΥΓΩΝ [ ]

α/α	ΣΤΟΙΧΕΙΑ ΤΟΥ ΚΤΙΡΙΟΥ ΚΥΡΙΑΡΧΟΣ ΤΥΠΟΣ	ΙΣΟΓΕΙΟ ΥΛΙΚ.	ΙΣΟΓΕΙΟ ΧΡΩΜ.	Α' ΟΡΟΦΟΣ ΥΛΙΚ.	Α' ΟΡΟΦΟΣ ΧΡΩΜ.	Β' ΟΡΟΦΟΣ ΥΛΙΚ.	Β' ΟΡΟΦΟΣ ΧΡΩΜ.	ΠΑΡΑΤΗΡΗΣΕΙΣ ΛΕΠΤΟΜΕΡΕΙΕΣ
Α ΕΠΙΚΑΛΥΨΗ	1. στέγης μονόριχτης							% ΚΛΙΣΗ / ΠΡΟΕΞΟΧΗ
	2. στέγης δίριχτης							%
	3. στέγης τετράριχτης			7	ι			40 % / 1,20
	4. δώματος							
	5. άλλου							
Β ΟΨΕΙΣ	1. κύρια όψη	2	α+3	2	α+3			
	2. λοιπές όψεις	2	α+3	2	α+3			
	3.							σκίτσο
Γ ΕΞΩΣΤΗΣ	1. ανοιχτός ακάλυπτος							ΠΡΟΕΞΟΧΗ ΜΗΚΟΣ
	2. ανοιχτός καλυμμένος			12				1,20 / 9,00 (1)
	3. κλειστός							
	4. στοά-χαγιάτι							
	5.							σκίτσο
Δ ΣΤΗΘΑΙΑ	1. εξωστών			9	α			
	2. εξωτερικής σκάλας							
	3. δώματος							
	4.							σκίτσο
Ε ΑΝΟΙΓΜΑΤΑ	Ποσοστό ανοιγμάτων	90	1	30	%		2	
	1. οριζόντιο πρέκι	12		12				
	2. ημικυκλικό πρέκι							
	3. τοξωτό πρέκι							
	4.							σκίτσο
Ζ ΚΟΥΦΩΜΑΤΑ	1. ταμπλαδωτά			3	α			2,20 / 1,20 / 1,40 / 1,30
	2. καρφωτά							
	3. περσιδωτά							
	4. με κοίτες							
	5. με φεγγίτη	9	3					
	6.							σκίτσο
ΛΟΙΠΑ	(1)							

	ΣΤΟΙΧΕΙΑ ΤΟΥ ΚΤΙΡΙΟΥ ΚΥΡΙΑΡΧΟΣ ΤΥΠΟΣ	ΙΣΟΓΕΙΟ ΥΛΙΚ.	ΙΣΟΓΕΙΟ ΧΡΩΜ.	Α' ΟΡΟΦ. ΥΛΙΚ.	Α' ΟΡΟΦ. ΧΡΩΜ.	Β' ΟΡΟΦ. ΥΛΙΚ.	Β' ΟΡΟΦ. ΧΡΩΜ.	ΠΑΡΑΤΗΡΗΣΕΙΣ ΛΕΠΤΟΜΕΡΕΙΕΣ
Η ΑΡΧΙΤ. ΣΤΟΙΧΕΙΑ	1. γείσο							0,40
	2. κορνιζώματα							
	3. παραστάδες							
	4. φουρούσια							
	5. αετώματα							
	6. καμινάδες	2	γ					σκίτσο
Θ ΠΕΡΙΦΡΑΞΗ	1. μανδρότοιχος ψηλός							
	2. μανδρότοιχος χαμηλός							
	3. άλλος τρόπος							σκίτσο

ΥΠΟΜΝΗΜΑ - ΚΩΔΙΚΑΣ ΣΥΜΒΟΛΙΚΩΝ ΑΡΙΘΜΩΝ

ΥΛΙΚΑ					
1	ΠΕΤΡΑ	5	ΠΛΑΚΕΣ ΠΕΤΡΙΝΕΣ	9	ΣΙΔΗΡΟΣ
2	ΣΟΒΑΣ-ΚΟΝΙΑΜΑ	6	ΚΕΡΑΜΙΔΙΑ ΒΥΖΑΝΤΙΝΑ	10	ΧΩΜΑ
3	ΞΥΛΟ	7	ΚΕΡΑΜΙΔΙΑ ΓΑΛΛΙΚΑ	11	ΓΥΨΟΣ
4	ΤΟΥΒΛΟ	8	ΛΑΜΑΡΙΝΑ	12	Οπλισμένο Σκυρόδεμα

ΧΡΩΜΑ					
α	ΛΕΥΚΟ	ε	ΩΧΡΑ	η	
β	ΜΑΥΡΟ	ι	ΚΟΚΚΙΝΟ	ζ	καφέ
γ	ΓΚΡΙΖΟ	π	ΜΠΛΕ		
δ	ΩΧΡΑ	θ	ΚΙΤΡΙΝΟ		

Οι Μελετητές
Σιδηρόπουλος Δ.
Αλεξανδρίδης Αλ.

Ο επιβλέπων
Νεδελκόπουλος Γ. Αρχιτέκτων μ 6ο β

Θεωρήθηκε
Φλώρινα 24-6-86
Ο Νομάρχης ΤΠ-ΠΕ

ΠΙΝΑΚΑΣ Α.2.1.

ΔΕΛΤΙΟ ΑΡΧΙΤΕΚΤΟΝΙΚΗΣ ΑΝΑΓΝΩΡΙΣΗΣ

ΟΙΚΙΣΜΟΣ : ΑΝΤΙΓΟΝΟΥ
~~ΔΗΜΟΣ~~/ΚΟΙΝ. : ΑΝΤΙΓΟΝΟΥ
ΑΡ. ΕΣΥΕ : 63111301
ΝΟΜΟΣ : ΦΛΩΡΙΝΑΣ

ΣΥΣΤΗΜΑ ΔΟΜΗΣΗΣ: ΣΥΝΕΧΕΣ | Π. ΕΛΕΥΘΕΡΟ | ΠΤΕΡΥΓΩΝ X

σ/α		ΣΤΟΙΧΕΙΑ ΤΟΥ ΚΤΙΡΙΟΥ ΚΥΡΙΑΡΧΟΣ ΤΥΠΟΣ	ΙΣΟΓΕΙΟ ΥΛΙΚ.	ΙΣΟΓΕΙΟ ΧΡΩΜ.	Α' ΟΡΟΦΟΣ ΥΛΙΚ.	Α' ΟΡΟΦΟΣ ΧΡΩΜ.	Β' ΟΡΟΦΟΣ ΥΛΙΚ.	Β' ΟΡΟΦΟΣ ΧΡΩΜ.	ΠΑΡΑΤΗΡΗΣΕΙΣ ΛΕΠΤΟΜΕΡΕΙΕΣ
Α	ΕΠΙΚΑΛΥΨΗ	1. στέγης μονόριχτης							%
		2. στέγης δίριχτης							%
		3. στέγης τετράριχτης	7	ι					% ΚΛΙΣΗ 1,20 ΠΡΟΕΞ.
		4. δώματος							
		5. θόλου							
Β	ΟΨΕΙΣ	1. κύρια όψη	2	ρ+3					
		2. λοιπές όψεις	2	ρ+3					
		3.							σκίτσο
Γ	ΗΜΙΥΠΑΙΘΡΙΟΙ ΧΩΡΟΙ	1. ανοιχτός ακάλυπτος							πλάτος μήκος (1)
		2. ανοιχτός καλυμμένος	12						1,20 5,00
		3. κλειστός							
		4. στοά-χαγιάτι							
		5.							σκίτσο
Δ	ΣΤΗΘΑΙΑ	1. εξωστών	9	ρ					
		2. εξωτερικής σκάλας	9	ρ					
		3. δώματος							
		4.							σκίτσο
Ε	ΑΝΟΙΓΜΑΤΑ	Ποσοστό ανοιγμάτων	30	%		%		%	
		1. οριζόντιο πρέκι	12						
		2. ημικυκλικό πρέκι							
		3. τοξωτό πρέκι							
		4.							σκίτσο
Ζ	ΚΟΥΦΩΜΑΤΑ	1. ταμπλαδωτά	3	μ					1,30 1,40 1,10
		2. καρφωτά							
		3. περσιδωτά							
		4. με καΐτια							
		5. με φεγγίτη							
		6.							σκίτσο
	ΠΙΘΑΝΗ	(1)							

		ΣΤΟΙΧΕΙΑ ΤΟΥ ΚΤΙΡΙΟΥ ΚΥΡΙΑΡΧΟΣ ΤΥΠΟΣ	ΙΣΟΓΕΙΟ ΥΛΙΚ.	ΙΣΟΓΕΙΟ ΧΡΩΜ.	Α' ΟΡΟΦ. ΥΛΙΚ.	Α' ΟΡΟΦ. ΧΡΩΜ.	Β' ΟΡΟΦ. ΥΛΙΚ.	Β' ΟΡΟΦ. ΧΡΩΜ.	ΠΑΡΑΤΗΡΗΣΕΙΣ ΛΕΠΤΟΜΕΡΕΙΕΣ
Η	ΑΡΧΙΤ. ΣΤΟΙΧΕΙΑ	1. γείσα							1,00
		2. κορνιζώματα							
		3. παραστάδες							
		4. φουρούσια							
		5 σετώματα							
		6. καμινάδες	2	γ					σκίτσο
Θ	ΠΕΡΙΦΡΑΞΗ	1. μανδρότοιχος ψηλός							
		2. μανδρότοιχος χαμηλός							
		3. άλλος τρόπος							σκίτσο

ΥΠΟΜΝΗΜΑ - ΚΩΔΙΚΑΣ ΣΥΜΒΟΛΙΚΩΝ ΑΡΙΘΜΩΝ


ΥΛΙΚΑ	1	ΠΕΤΡΑ	5	ΠΛΑΚΕΣ ΠΕΤΡΙΝΕΣ	9	ΣΙΔΗΡΟΣ
	2	ΣΟΒΑΣ-ΚΟΝΙΑΜΑ	6	ΚΕΡΑΜΙΔΙΑ ΒΥΖΑΝΤΙΝΑ	10	ΧΩΜΑ
	3	ΞΥΛΟ	7	ΚΕΡΑΜΙΔΙΑ ΓΑΛΛΙΚΑ	11	ΓΥΨΟΣ
	4	ΤΟΥΒΛΟ	8	ΛΑΜΑΡΙΝΑ	12	ΟΠΛΙΣΜ. ΣΚΥΡΟΔΕΜΑ


ΧΡΩΜΑ	α	ΛΕΥΚΟ	ε	ΩΧΡΑ	η	ΦΥΣΙΚΟ
	β	ΜΑΥΡΟ	ι	ΚΟΚΚΙΝΟ	ζ	ΚΑΦΕ
	γ	ΓΚΡΙΖΟ	π	ΜΠΛΕ	ρ	ΜΠΕΖ
	δ	ΩΧΡΑ	θ	ΚΙΤΡΙΝΟ		


Οι Μελετητές
Σιδηρόπουλος Αντ.
Αλεξανδρίδης Αλεξ.

Ο Ελέγξας
Νεοφυτόπουλος Γ.
Αρχιτέκτων με Βαθμό Α'

Θεωρήθηκε
Φλώρινα 24-6-86
Η Προϊσταμένη ΤΠ-ΠΕ

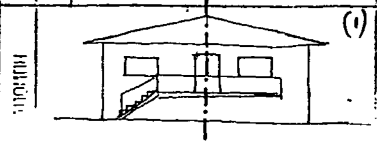

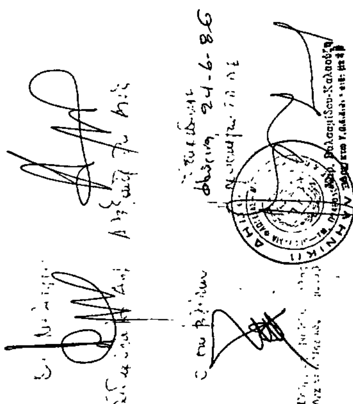

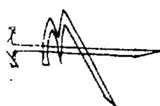

ΝΟΜΟΣ ΦΛΩΡΙΝΑΣ

Οικισμός ΑΝΤΙΓΟΝΟ

ΥΠΟΜΝΗΜΑ

ΟΡΙΟΘΕΤΗΣΗ ΟΙΚΙΣΜΟΥ

Π-11

ΑΝΤΙΓΟΝΟ

ΟΙΚΙΣΜΟΣ	ΑΓΡΑΠΙΔΙΕΣ
ΚΟΙΝΟΤΗΤΑ	ΑΓΡΑΠΙΔΙΩΝ
ΝΟΜΟΣ	ΦΛΩΡΙΝΑΣ

ΠΙΝΑΚΑΣ Α-1.1 ΚΑΤΗΓΟΡΙΟΠΟΙΗΣΗ ΟΙΚΙΣΜΟΥ

ΚΡΙΤΗΡΙΑ	ΚΑΤΗΓΟΡΙΕΣ 1	2	3
Α. Θέση στο χώρο	Α1 Περιαστικός	Α2 Παραλιακός ή Τουριστικός	Α3 + Ούτε περιαστικός ούτε παραλιακός Τουριστικός
Β. Βαθμός προστασίας	Β1 Αξιόλογος	Β2 Ενδιαφέρων	Β3 + Αδιάφορος
Γ. Δυναμικότητα	Γ1 Δυναμικός	Γ2 + Στάσιμος	Γ3 Φθίνων
Δ. Βαθμός διασποράς	Δ1 + Συνεκτικός	Δ2 Διάσπαρτος	
Ε. Μέγεθος	Ε1 + Μικρός	Ε2 Μεσαίος	Ε3 Μεγάλος

Πληθυσμός 1971	Πληθυσμός 1981	Αύξηση 1971-1981 %	Σύνολο σπιτιών 1984	Νέα σπίτια τελευταίας τριετίας	Αύξηση τριετίας %
200	180	10	65	3	4,61

Επικρατούν μέγεθος οικοπέδου στο συνεκτικό τμήμα: 600-1200 μ2

Επικρατούν μέγεθος οικοπέδου στο διάσπαρτο τμήμα: >1200

Ο μελετητές: Δ. Σιδηρόπουλος Αρχιτέκτων, Α. Αλεξανδρίδης Πολ. Μηχανικός

Ο ελέγξας: Νεοφύτου Γ. Αρχιτέκτων

ΘΕΩΡΗΘΗΚΕ 24-6-1986 ... Βαλσαμίδου-Καλαούζη Αρχιτέκτων

ΠΙΝΑΚΑΣ ...

ΔΕΛΤΙΟ ΑΡΧΙΤΕΚΤΟΝΙΚΗΣ ΑΝΑΓΝΩΡΙΣΗΣ

ΟΙΚΙΣΜΟΣ: ΑΓΡΑΠΙΔΙΕΣ

ΚΟΙΝ.: ΑΓΡΑΠΙΔΙΩΝ

ΑΡ. ΕΣΥΕ: 63110601

ΝΟΜΟΣ: ΦΛΩΡΙΝΑΣ

ΣΥΣΤΗΜΑ ΔΟΜΗΣΗΣ: ΣΥΝΕΧΕΣ | Π. ΕΛΕΥΘΕΡΟ X | ΠΤΕΡΥΓΩΝ

Α/Α	ΣΤΟΙΧΕΙΑ ΤΟΥ ΚΤΙΡΙΟΥ ΚΥΡΙΑΡΧΟΣ ΤΥΠΟΣ	ΙΣΟΓΕΙΟ ΥΛΙΚ.	ΙΣΟΓΕΙΟ ΧΡΩΜ.	Α' ΟΡΟΦΟΣ ΥΛΙΚ.	Α' ΟΡΟΦΟΣ ΧΡΩΜ.	Β' ΟΡΟΦΟΣ ΥΛΙΚ.	Β' ΟΡΟΦΟΣ ΧΡΩΜ.	ΠΑΡΑΤΗΡΗΣΕΙΣ ΛΕΠΤΟΜΕΡΕΙΕΣ
Α ΕΠΙΚΑΛΥΨΗ	1. στέγης μονόριχτης							ΚΛΙΣΗ %, ΠΡΟΕΞΟΧΗ
	2. στέγης δίριχτης							
	3. στέγης τετράριχτης			7	ι			40 %, 1,20
	4. δώματος							
	5. άλλου							
Β ΟΨΕΙΣ	1. κύρια όψη	2	α+β	2	α+β			
	2. λοιπές όψεις	2	α+β	2	α+β			
	3.							σκίτσο
Γ ΕΞΩΣΤΗΣ	1. ανοιχτός ακάλυπτος							[illegible]
	2. ανοιχτός καλυμμένος			12				1,20 / 9,00 (1)
	3. κλειστός							
	4. στεγ-χαγιάτι							
	5.							σκίτσο
Δ ΚΙΓΚΛΙΔΩΜΑΤΑ	1. εξώστη			9	α			
	2. εξωτερικής σκάλας							
	3. δώματος							
	4.							σκίτσο
Ε ΑΝΟΙΓΜΑΤΑ	Ποσοστό ανοιγμάτων	90	%	30	%		%	
	1. οριζόντιο πρέκι	12		12				
	2. ημικυκλικό πρέκι							
	3. τοξωτό πρέκι							
	4.							σκίτσο
Ζ ΚΟΥΦΩΜΑΤΑ	1. ταμπλαδωτά			3	α			
	2. καρφωτά							
	3. περσιδωτά							
	4. με κουτιά							
	5. με σκούρα	9	β					
	6.							σκίτσο
ΠΡΟΣΟΨΗ	(1)							

ΣΤΟΙΧΕΙΑ ΤΟΥ ΚΤΙΡΙΟΥ ΚΥΡΙΑΡΧΟΣ ΤΥΠΟΣ	ΙΣΟΓΕΙΟ ΥΛΙΚ.	ΙΣΟΓΕΙΟ ΧΡΩΜ.	Α' ΟΡΟΦ. ΥΛΙΚ.	Α' ΟΡΟΦ. ΧΡΩΜ.	Β' ΟΡΟΦ. ΥΛΙΚ.	Β' ΟΡΟΦ. ΧΡΩΜ.	ΠΑΡΑΤΗΡΗΣΕΙΣ ΛΕΠΤΟΜΕΡΕΙΕΣ
ΑΡΧΙΤ. ΣΤΟΙΧΕΙΑ 1. γείσο							
2. κορνιζώματα							
3. παραστάδες							
4. φουρούσια							
5. εστίωμα							
6. καμινάδες	2	γ					σκίτσο
ΠΕΡΙΦΡΑΞΗ 1. μονόστοιχος ψηλός							
2. μονόστοιχος χαμηλός							
3. άλλος τρόπος							σκίτσο

ΥΠΟΜΝΗΜΑ - ΚΩΔΙΚΑΣ ΣΥΜΒΟΛΙΣΜΩΝ ΑΡΙΘΜΩΝ

ΥΛΙΚΑ					
1	ΠΕΤΡΑ	5	ΠΛΑΚΕΣ ΠΕΤΡΙΝΕΣ	9	ΣΙΔΕΡΟΣ
2	ΣΟΒΑΣ-ΚΟΝΙΑΜΑ	6	ΚΕΡΑΜΙΔΙΑ ΒΥΖΑΝΤΙΝΑ	10	ΥΕΛΙΑ
3	ΞΥΛΟ	7	ΚΕΡΑΜΙΔΙΑ ΓΑΛΛΙΚΑ	11	ΓΥΨΟΣ
4	ΠΛΥΘΟ	8	ΑΜΙΑΝΤ.	12	Σπαισμένο Σκυρόδεμα

ΧΡΩΜΑ					
α	ΑΣΠΡΟ	ε	ΩΧΡΑ	η	
β	ΜΑΥΡΟ	ι	ΚΟΚΚΙΝΟ	ζ	καφέ
γ	ΠΡΑΣΙΝΟ	π	ΜΠΛΕ		
δ	[illegible]	θ	ΚΙΤΡΙΝΟ		

ΣΦΡ. ΚΥΡΙΑΡΧΟΥ ΤΥΠΟΥ

Οι Μελετητές

Σιδηρόπουλος Δημ.

Αλεξανδρίδης Αλέξ.

ΣΦΡ. ΚΑΤΑ ΤΗΝ ... ΤΟΥ ΜΕΛΕΤΗΤΗ

Ο ελέγξας

Θεωρήθηκε

Φλώρινα 24-6-86

Ο προϊστάμενος ΤΠ-ΠΕ

Μαρ. Βαλσαμίδου-Καλαούζη Αρχ/κτων Υ.Π.Ε.Χ.Ω.Δ.Ε. με 4β

ΠΙΝΑΚΑΣ Α.2.1.

ΔΕΛΤΙΟ ΑΡΧΙΤΕΚΤΟΝΙΚΗΣ ΑΝΑΓΝΩΡΙΣΗΣ

ΟΙΚΙΣΜΟΣ : ΑΓΡΑΠΙΔΙΕΣ
ΔΗΜΟΣ/ΚΟΙΝ. : ΑΓΡΑΠΙΔΙΩΝ
ΑΡ. ΕΣΥΕ : 63110601
ΝΟΜΟΣ : ΦΛΩΡΙΝΑΣ

ΣΥΣΤΗΜΑ ΔΟΜΗΣΗΣ	ΣΥΝΕΧΕΣ	Π. ΕΛΕΥΘΕΡΟ	ΠΤΕΡΥΓΩΝ X

Α/Α		ΣΤΟΙΧΕΙΑ ΤΟΥ ΚΤΙΡΙΟΥ ΚΥΡΙΑΡΧΟΣ ΤΥΠΟΣ	ΙΣΟΓΕΙΟ ΥΛΙΚ.	ΙΣΟΓΕΙΟ ΧΡΩΜ.	Α' ΟΡΟΦΟΣ ΥΛΙΚ.	Α' ΟΡΟΦΟΣ ΧΡΩΜ.	Β' ΟΡΟΦΟΣ ΥΛΙΚ.	Β' ΟΡΟΦΟΣ ΧΡΩΜ.	ΠΑΡΑΤΗΡΗΣΕΙΣ ΛΕΠΤΟΜΕΡΕΙΕΣ
Α	ΕΠΙΚΑΛΥΨΗ	1. στέγης μονόριχτης							% ΚΛΙΣΗ
		2. στέγης δίριχτης							%
		3. στέγης τετράριχτης	7	ι					40 % ΠΡΟΕΞ. 1,20
		4. δώματος							
		5. άλλου							
Β	ΟΨΕΙΣ	1. κύρια όψη	2	ρ+3					
		2. λοιπές όψεις	2	ρ+3					
		3.							σκίτσο
Γ	ΕΞΩΣΤΕΣ	1. ανοιχτός ακάλυπτος							ΠΛΑΤΟΣ ΜΗΚΟΣ (1)
		2. ανοιχτός καλυμμένος	12						1,20 5,00
		3. κλειστός							
		4. στοά-χαγιάτι							
		5.							σκίτσο
Δ	ΣΤΗΘΑΙΑ	1. εξώστη	9	ρ					
		2. εξωτερικής σκάλας	9	ρ					
		3. δώματος							
		4.							σκίτσο
Ε	ΑΝΟΙΓΜΑΤΑ	Ποσοστό ανοιγμάτων	30	%		%		%	
		1. οριζόντιο πρέκι	12						
		2. ημικυκλικό πρέκι							
		3. τοξωτό πρέκι							
		4.							σκίτσο
Ζ	ΚΟΥΦΩΜΑΤΑ	1. ταμπλαδωτό	3	Μ					1,30
		2. καρφωτό							
		3. περσιδωτά							
		4. με κοΐτιο							
		5. με φεγγίτη							
		6.							σκίτσο
	ΠΟΡΤΕΣ	(1)							

Α/Α		ΣΤΟΙΧΕΙΑ ΤΟΥ ΚΤΙΡΙΟΥ ΚΥΡΙΑΡΧΟΣ ΤΥΠΟΣ	ΙΣΟΓΕΙΟ ΥΛΙΚ.	ΙΣΟΓΕΙΟ ΧΡΩΜ.	Α' ΟΡΟΦ. ΥΛΙΚ.	Α' ΟΡΟΦ. ΧΡΩΜ.	Β' ΟΡΟΦ. ΥΛΙΚ.	Β' ΟΡΟΦ. ΧΡΩΜ.	ΠΑΡΑΤΗΡΗΣΕΙΣ ΛΕΠΤΟΜΕΡΕΙΕΣ
Η	ΑΡΧΙΤ. ΣΤΟΙΧΕΙΑ	1. γείσα							
		2. [illegible]							
		3. [illegible]							
		4. [illegible]							
		5. [illegible]							
		6. καμινάδες	2	γ					σκίτσο
Θ	ΠΕΡΙΦΡΑΞΗ	1. [illegible]τοιχος ψηλός							
		2. μανδρότοιχος χαμηλός							
		3. άλλος τρόπος							σκίτσο

ΥΠΟΜΝΗΜΑ - ΚΩΔΙΚΑΣ ΣΥΜΒΟΛΙΚΩΝ ΑΡΙΘΜΩΝ

ΥΛΙΚΑ	1	ΠΕΤΡΑ	5	ΠΛΑΚΕΣ ΠΕΤΡΙΝΕΣ	9	ΣΙΔΗΡΟΣ
	2	ΣΟΒΑΣ-ΚΟΝΙΑΜΑ	6	ΚΕΡΑΜΙΔΙΑ ΒΥΖΑΝΤΙΝΑ	10	ΧΩΜΑ
	3	ΞΥΛΟ	7	ΚΕΡΑΜΙΔΙΑ ΓΑΛΛΙΚΑ	11	ΓΥΨΟΣ
	4	ΤΟΥΒΛΟ	8	ΛΑΜΑΡΙΝΑ	12	ΟΠΛΙΣΜ. ΣΚΥΡΟΔΕΜΑ
ΧΡΩΜΑ	α	ΛΕΥΚΟ	ε	ΩΧΡΑ	η	φυσικό
	β	ΜΑΥΡΟ	ι	ΚΟΚΚΙΝΟ	ζ	καφέ
	γ	ΓΚΡΙΖΟ	π	ΜΠΛΕ	ρ	Μπεζ
	δ	ΣΙΕΝΑ	θ	ΚΙΤΡΙΝΟ		

ΣΧΟΛ. ΚΥΡΙΑΡΧΟΥ ΤΥΠΟΥ

Οι Μελετητές

Σιδηρόπουλος Αντ.

Αλεξανδρίδης Αλέξ.

ΣΧΟΛ. ΚΑΤΑ ΤΗΝ ΚΡΙΣΗ ΤΟΥ ΜΕΛΕΤΗΤΗ

Ο Επιβλέπων

Θεωρήθηκε
Φλώρινα 24-6-86
Η Προϊσταμένη ΤΠ-ΠΕ

Αρχιτ. Υ.Π.Ε.Χ.Ω. - Δ.Ε. με 4Β

Περιοχή Αττού

Περιοχή Σκλήθρου

ΑΓΡΑΠΙΔΙΕΣ

Θεωρήθηκε
Φλώρινα 24-6-86
Ο Προϊστάμενος ΤΠ-ΠΕ

Ο επιβλέπων

ΝΟΜΟΣ : ΦΛΩΡΙΝΑΣ
Οικισμος: ΑΓΡΑΠΙΔΙΕΣ

ΥΠΟΜΝΗΜΑ

-·-·- Οριο ΟΤΑ

•▬•▬• Οριο οικισμου

1,2,3... Ονομασιες

ΟΡΙΟΘΕΤΗΣΗ ΟΙΚΙΣΜΟΥ

Σημείο 1: Επί του Επαρχιακού δρόμου προς Καστοριά
Σημείο 2: Επί του Επαρχιακού δρόμου προς Αμύνταιο
Σημεία 3 έως 6: Επί αγροτικών δρόμων
Σημεία 7 έως 13: Επί του εγκεκριμένου ρυμοτομικού σχεδίου
Σημεία 14 έως 18: Όρια ιδιοκτησιών

ΟΡΙΟΘΕΤΗΣΗ ΟΙΚΙΣΜΟΥ		Αριθμος σχεδιου Π-1.1
		Κλ. 1:5.000
Συνταξη:	Ελεγχος:	Ημερ.

Υπουργείο Χωροταξίας Οικισμού και Περιβάλλοντος
ΔΙΕΥΘΥΝΣΗ ΧΩΡΟΤΑΞΙΑΣ

ΟΙΚΙΣΜΟΣ	ΛΙΜΝΟΧΩΡΙΟΥ
ΚΟΙΝΟΤΗΤΑ	ΛΙΜΝΟΧΩΡΙΟΥ
ΝΟΜΟΣ	ΦΛΩΡΙΝΑΣ

ΠΙΝΑΚΑΣ Α-1.1 ΚΑΤΗΓΟΡΙΟΠΟΙΗΣΗ ΟΙΚΙΣΜΟΥ

ΚΡΙΤΗΡΙΑ	ΚΑΤΗΓΟΡΙΕΣ 1	2	3
Α. Θέση στο χώρο	Α1 [ ] Περιαστικός	Α2 [ ] Παραλιακός ή Τουριστικός	Α3 [+] Ούτε περιαστικός ούτε παραλιακός Τουριστικός
Β. Βαθμός προστασίας	Β1 [ ] Αξιόλογος	Β2 [ ] Ενδιαφέρων	Β3 [+] Αδιάφορος
Γ. Δυναμικότητα	Γ1 [+] Δυναμικός	Γ2 [ ] Στάσιμος	Γ3 [ ] Φθίνων
Δ. Βαθμός διασποράς	Δ1 [+] Συνεκτικός	Δ2 [ ] Διάσπαρτος	
Ε. Μέγεθος	Ε1 [ ] Μικρός	Ε2 [+] Μεσαίος	Ε3 [ ] Μεγάλος

Πληθυσμός 1971	Πληθυσμός 1981	Αύξηση 1971-1981 %	Σύνολο σπιτιών 1984	Νέα σπίτια τελευταίας τριετίας	Αύξηση τριετίας %
251	395	57,37	117	21	17,95

Επικρατούν μέγεθος οικοπέδου στο συνεκτικό τμήμα: 600~1200 μ2

Επικρατούν μέγεθος οικοπέδου στο διάσπαρτο τμήμα: 600-1200 μ2

οι μελετητές
Δ. Σιδηρόπουλος Αρχιτέκτων
Α. Αλεξανδρίδης Πολιτ. Μηχ/κος

ο επιβλέπων
Νικολόπουλος Π. Αρχιτέκτων ΥΠΕΧΩΔΕ

ΘΕΩΡΗΘΗΚΕ
Φλώρινα 24-6-1986
Η Πρόεδρος ... Χ. Βασιλειάδου-Καλούδη Αρχιτ. ... 4ης

ΠΙΝΑΚΑΣ: Ε.1.

ΔΕΛΤΙΟ ΑΡΧΙΤΕΚΤΟΝΙΚΗΣ ΑΝΑΓΝΩΡΙΣΗΣ

ΟΙΚΙΣΜΟΣ	ΛΙΜΝΟΧΩΡΙ
ΔΗΜΟΣ/ΚΟΙΝ.	ΛΙΜΝΟΧΩΡΙΟΥ
ΑΡ. ΕΣΥΕ	6311079
ΝΟΜΟΣ	ΦΛΩΡΙΝΑΣ

ΣΥΣΤΗΜΑ ΔΟΜΗΣΗΣ: ΣΥΝΕΧΕΣ [ ] Π. ΕΛΕΥΘΕΡΟ [X] ΠΤΕΡΥΓΩΝ [ ]

α/α	ΣΤΟΙΧΕΙΑ ΤΟΥ ΚΤΙΡΙΟΥ ΚΥΡΙΑΡΧΟΣ ΤΥΠΟΣ	ΙΣΟΓΕΙΟ ΥΛΙΚ.	ΙΣΟΓΕΙΟ ΧΡΩΜ.	Α΄ ΟΡΟΦΟΣ ΥΛΙΚ.	Α΄ ΟΡΟΦΟΣ ΧΡΩΜ.	Β΄ ΟΡΟΦΟΣ ΥΛΙΚ.	Β΄ ΟΡΟΦΟΣ ΧΡΩΜ.	ΠΑΡΑΤΗΡΗΣΕΙΣ ΛΕΠΤΟΜΕΡΕΙΕΣ
Α ΕΠΙΚΑΛΥΨΗ	1. στέγης μονόριχτης							ΚΛΙΣΗ %
	2. στέγης δίριχτης							
	3. στέγης τετράριχτης			7	ι			40 % προεξοχή 1,20
	4. δώματος							
	5. θόλου							
Β ΟΨΕΙΣ	1. κύρια όψη	2	α+3	2	α+3			
	2. λοιπές όψεις	2	α+3	2	α+3			
	3.							σκίτσο
Γ ΠΡΟΣΤΕΓΟΣ	1. ανοιχτός ακάλυπτος							
	2. ανοιχτός καλυμμένος			12				1,20 9,00 (1)
	3. κλειστός							
	4. στοά-χαγιάτι							
	5.							σκίτσο
Δ ΣΤΗΘΑΙΑ	1. εξωστών			9	α			
	2. εξωτερικής σκάλας							
	3. δώματος							
	4.							σκίτσο
Ε ΑΝΟΙΓΜΑΤΑ	Ποσοστό ανοιγμάτων	90	%	30	%		%	
	1. οριζόντιο πρέκι	12		12				
	2. ημικυκλικό πρέκι							
	3. τοξωτό πρέκι							
	4.							σκίτσο
Ζ ΚΟΥΦΩΜΑΤΑ	1. ταμπλαδωτό			3	α			2,10 1,30 1,10 1,40
	2. καρφωτό							
	3. περσιδωτό							
	4. με κούτια							
	5. με φεγγίτη	9	3					
	6.							σκίτσο
ΠΙΘΑΝΗ	(1)							

	ΣΤΟΙΧΕΙΑ ΤΟΥ ΚΤΙΡΙΟΥ ΚΥΡΙΑΡΧΟΣ ΤΥΠΟΣ	ΙΣΟΓΕΙΟ ΥΛΙΚ.	ΙΣΟΓΕΙΟ ΧΡΩΜ.	Α΄ ΟΡΟΦ. ΥΛΙΚ.	Α΄ ΟΡΟΦ. ΧΡΩΜ.	Β΄ ΟΡΟΦ. ΥΛΙΚ.	Β΄ ΟΡΟΦ. ΧΡΩΜ.	ΠΑΡΑΤΗΡΗΣΕΙΣ ΛΕΠΤΟΜΕΡΕΙΕΣ
Η ΑΡΧΙΤ. ΣΤΟΙΧΕΙΑ	1. γείσα							0,80
	2. κορνιζώματα							
	3. παραστάδες							
	4. φουρούσια							
	5. αετώματα							
	6. καμινάδες	2	γ					σκίτσο
Θ ΠΕΡΙΦΡΑΞΗ	1. μανδρότοιχος ψηλός							
	2. μανδρότοιχος χαμηλός							
	3. άλλος τρόπος							σκίτσο

ΥΠΟΜΝΗΜΑ - ΚΩΔΙΚΑΣ ΣΥΜΒΟΛΙΚΩΝ ΑΡΙΘΜΩΝ

ΥΛΙΚΑ					
1	ΠΕΤΡΑ	5	ΠΛΑΚΕΣ ΠΕΤΡΙΝΕΣ	9	ΣΙΔΗΡΟΣ
2	ΣΟΒΑΣ-ΚΟΝΙΑΜΑ	6	ΚΕΡΑΜΙΔΙΑ ΒΥΖΑΝΤΙΝΑ	10	ΧΩΜΑ
3	ΞΥΛΟ	7	ΚΕΡΑΜΙΔΙΑ ΓΑΛΛΙΚΑ	11	ΓΥΨΟΣ
4	ΤΟΥΒΛΟ	8	ΛΑΜΑΡΙΝΑ	12	ΩΠΛΙΣΜΕΝΟ ΣΚΥΡΟΔΕΜΑ

ΧΡΩΜΑ					
α	ΛΕΥΚΟ	ε	ΩΧΡΑ	η	
β	ΜΑΥΡΟ	ι	ΚΟΚΚΙΝΟ	ζ	καφέ
γ	ΓΚΡΙΖΟ	π	ΜΠΛΕ		
δ	ΩΧΡΑ	θ	ΚΙΤΡΙΝΟ		

Οι Μελετητές
Σιδηρόπουλος Δημοσθ.
Αλεξανδρίδης Αλεξ.

Ο επιβλέπων
Νικολόπουλος Γ. Αρχιτέκτων με 6ο β
Θεωρήθηκε Φλώρινα 24-6-86 Ο Διευθυντής ΤΠ-ΠΕ
Χαρ. Βασιλειάδου ...

ΠΙΝΑΚΑΣ 4.Ε.1.


ΔΕΛΤΙΟ ΑΡΧΙΤΕΚΤΟΝΙΚΗΣ ΑΝΑΓΝΩΡΙΣΗΣ

ΟΙΚΙΣΜΟΣ :	ΛΙΜΝΟΧΩΡΙ
ΔΗΜΟΣ/ΚΟΙΝ. :	ΛΙΜΝΟΧΩΡΙΟΥ
ΑΡ. ΕΣΥΕ :	63114301
ΝΟΜΟΣ :	ΦΛΩΡΙΝΑΣ


ΣΥΣΤΗΜΑ ΔΟΜΗΣΗΣ	ΣΥΝΕΧΕΣ		Π. ΕΛΕΥΘΕΡΟ	X	ΠΤΕΡΥΓΩΝ	

α/α		ΣΤΟΙΧΕΙΑ ΤΟΥ ΚΤΙΡΙΟΥ ΚΥΡΙΑΡΧΟΣ ΤΥΠΟΣ	ΙΣΟΓΕΙΟ ΥΛΙΚ.	ΙΣΟΓΕΙΟ ΧΡΩΜ.	Α' ΟΡΟΦΟΣ ΥΛΙΚ.	Α' ΟΡΟΦΟΣ ΧΡΩΜ.	Β' ΟΡΟΦΟΣ ΥΛΙΚ.	Β' ΟΡΟΦΟΣ ΧΡΩΜ.	ΠΑΡΑΤΗΡΗΣΕΙΣ ΛΕΠΤΟΜΕΡΕΙΕΣ
Α	ΕΠΙΚΑΛΥΨΗ	1. στέγης μονόριχτης							%
		2. στέγης δίριχτης							%
		3. στέγης τετράριχτης			7	ι			40 % ΚΛΙΣΗ; ΠΡΟΕΞΟΧΗ 1,20
		4. δώματος							
		5. θόλου							
Β	ΟΨΕΙΣ	1. κύρια όψη	2	α+3	2	α+3			
		2. λοιπές όψεις	2	α+3	2	α+3			
		3.							σκίτσο
Γ	ΕΞΩΣΤΗΣ	1. ανοιχτός ακάλυπτος							[illegible] (1)
		2. ανοιχτός καλυμμένος			12				1,20 9,00
		3. κλειστός							
		4. στοά-χαγιάτι							
		5.							σκίτσο
Δ	ΣΤΗΘΑΙΑ	1. εξωστών			9	α			
		2. εξωτερικής σκάλας							
		3. δώματος							
		4.							σκίτσο
Ε	ΑΝΟΙΓΜΑΤΑ	Ποσοστό ανοιγμάτων	90	%	30	%		%	
		1. οριζόντιο πρέκι	12		12				
		2. ημικυκλικό πρέκι							
		3. τοξωτό πρέκι							
		4.							σκίτσο
Ζ	ΚΟΥΦΩΜΑΤΑ	1. ταμπλαδωτό			3	α			2,20 1,90 1,30
		2. καρφωτό							
		3. περσιδωτό							
		4. με κορνίζα							
		5. με φεγγίτη	9	3					
		6.							σκίτσο

ΑΠΟΨΗ

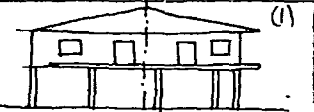

		ΣΤΟΙΧΕΙΑ ΤΟΥ ΚΤΙΡΙΟΥ ΚΥΡΙΑΡΧΟΣ ΤΥΠΟΣ	ΙΣΟΓΕΙΟ ΥΛΙΚ.	ΙΣΟΓΕΙΟ ΧΡΩΜ.	Α' ΟΡΟΦ. ΥΛΙΚ.	Α' ΟΡΟΦ. ΧΡΩΜ.	Β' ΟΡΟΦ. ΥΛΙΚ.	Β' ΟΡΟΦ. ΧΡΩΜ.	ΠΑΡΑΤΗΡΗΣΕΙΣ ΛΕΠΤΟΜΕΡΕΙΕΣ
Η	ΑΡΧΙΤ. ΣΤΟΙΧΕΙΑ	1. γείσα							
		2. κορνιζώματα							
		3. παραστάδες							
		4. φουρούσια							
		5 αετώματα							
		6. κεραμιδες	2	γ					σκίτσο
Θ	ΠΕΡΙΦΡΑΞ	1. μανδρότοιχος ψηλός							
		2. μανδρότοιχος χαμηλός							
		3. άλλος τρόπος							σκίτσο

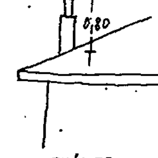

ΥΠΟΜΝΗΜΑ - ΚΩΔΙΚΑΣ ΣΥΜΒΟΛΙΚΩΝ ΑΡΙΘΜΩΝ

ΥΛΙΚΑ						
1	ΠΕΤΡΑ	5	ΠΛΑΚΕΣ ΠΕΤΡΙΝΕΣ	9	ΣΙΔΗΡΟΣ
2	ΣΟΒΑΣ-ΚΟΝΙΑΜΑ	6	ΚΕΡΑΜΙΔΙΑ ΒΥΖΑΝΤΙΝΑ	10	ΧΩΜΑ
3	ΞΥΛΟ	7	ΚΕΡΑΜΙΔΙΑ ΓΑΛΛΙΚΑ	11	ΓΥΨΟΣ
4	ΤΟΥΒΛΟ	8	ΛΑΜΑΡΙΝΑ	12	ΟΠΛΙΣΜΕΝΟ ΣΚΥΡΟΔΕΜΑ

ΧΡΩΜΑ					
α	ΛΕΥΚΟ	ε	ΩΧΡΑ	η	
β	ΜΑΥΡΟ	ι	ΚΟΚΚΙΝΟ	ζ	ΚΑΦΕ
γ.	ΓΚΡΙΖΟ	π	ΜΠΛΕ		
δ	ΩΧΡΑ	θ	ΚΙΤΡΙΝΟ		

Οι Μελετητές


Σιδηρόπουλος Αντώνιος

Αλεξανδρίδης Αλέξ.


Ο επιβλέπων

Ηλιόπουλος Γ
Αρχιτέκτων με 6ο β.

Θεωρήθηκε
Φλώρινα 24-6-86
Η Προϊσταμένη ΤΠ-ΠΕ

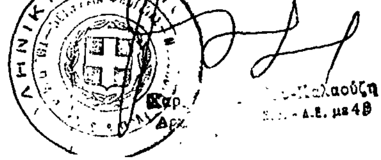

Μαλαούζη
Αρχ. με 4β

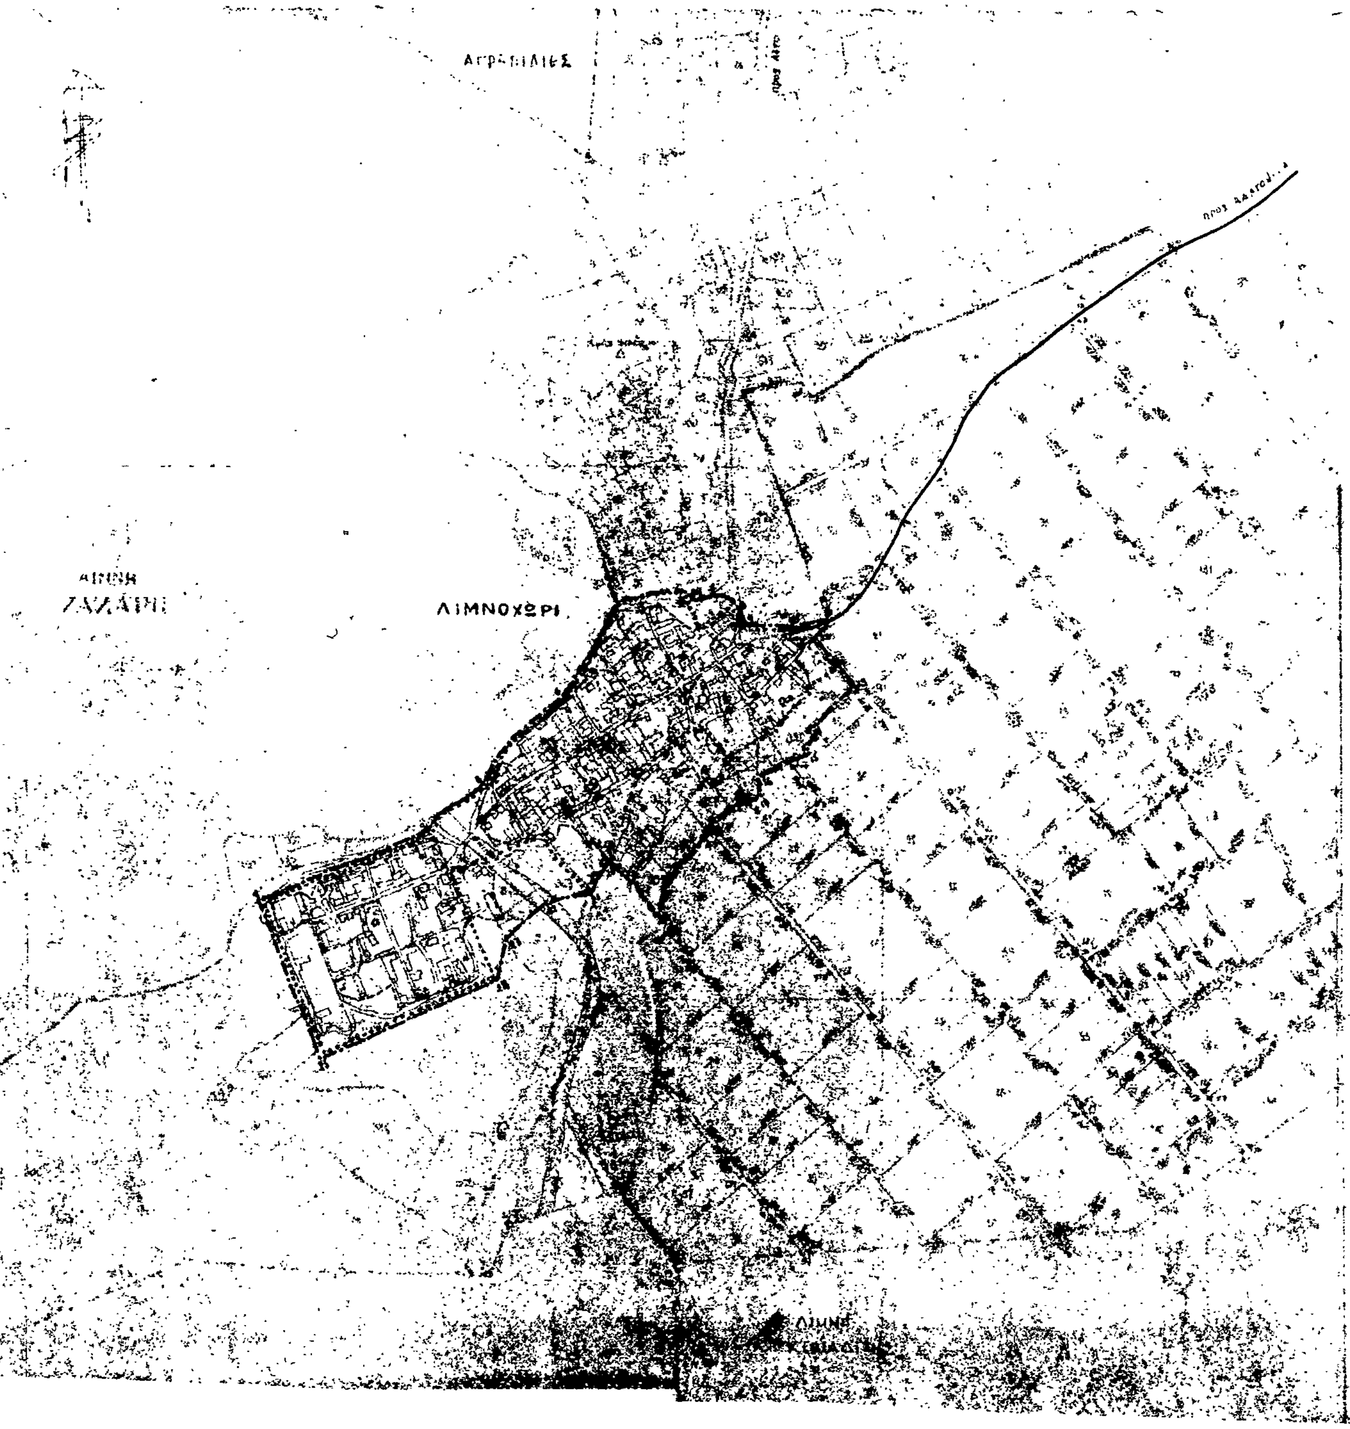

Οι Μελετητές

Θεωρήθηκε
Φλώρινα 24-6-86
Η Προϊσταμένη ΤΠ-ΑΣ

Ο επιβλέπων

ΝΟΜΟΣ	ΦΛΩΡΙΝΑΣ
Οικισμός	ΛΙΜΝΟΧΩΡΙ

ΥΠΟΜΝΗΜΑ

- — · — · — Όριο ΟΤΑ
- ▬ · ▬ · ▬ Όριο οικισμού
- 1 2 3 Ονομασίες

ΟΡΙΟΘΕΤΗΣΗ ΟΙΚΙΣΜΟΥ

Σημεία 1 έως 6: Επί του εγκεκριμένου ρυμοτομικού σχεδίου
Σημείο 2: Επί του αγροτικού δρόμου προς Αετό
Σημεία 8 έως 10: Επί του εγκεκριμένου ρυμοτομικού σχεδίου
Σημείο 11: Επί του δρόμου Βαλτονέρων - Λιμνοχωρίου
Σημεία 12 έως 20: Επί αγροτικών δρόμων
Σημείο 21: Επί του εγκεκριμένου ρυμοτομικού σχεδίου
Σημεία 22, 23: Όρια ιδιοκτησίας
Σημεία 24, 25: Επί του εγκεκριμένου ρυμοτομικού σχεδίου

ΟΡΙΟΘΕΤΗΣΗ ΟΙΚΙΣΜΟΥ		Αριθμός σχεδίου: Π-1.1
		Κλ. 1:5.000
Σύνταξη	Έλεγχος	Ημερ.

Υπουργείο Χωροταξίας Οικισμού και Περιβάλλοντος
ΔΙΕΥΘΥΝΣΗ ΧΩΡΟΤΑΞΙΑΣ